


MẶT BẰNG BỐ TRÍ BÁN HÀNG (T.L: 1/100)

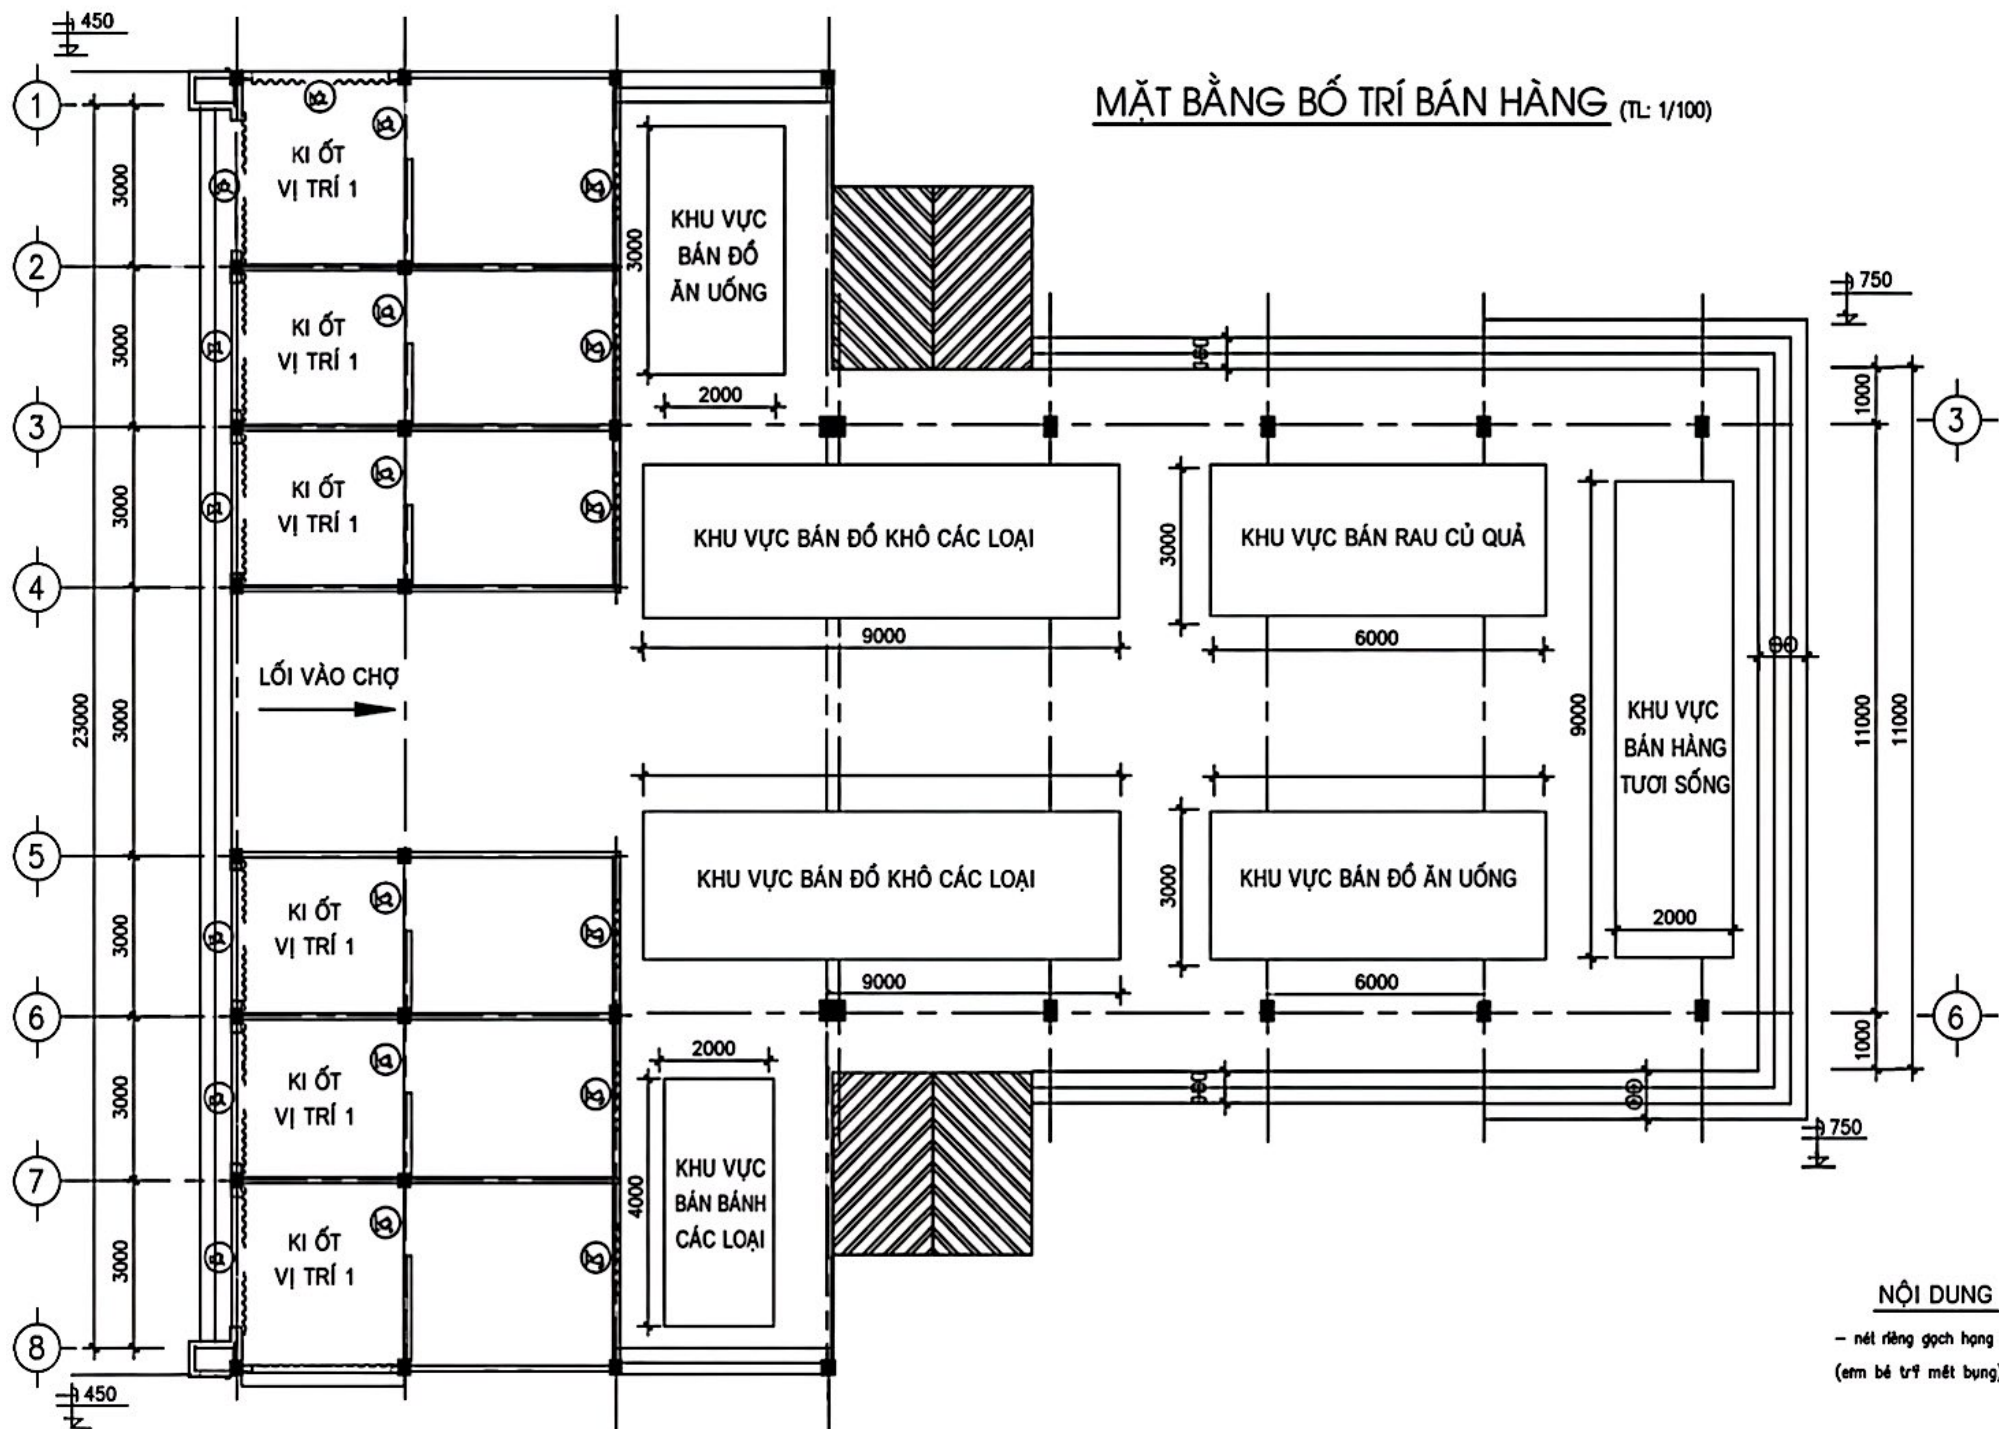

NỘI DUNG

- nét riêng gạch hạng M-
(em bé trệ một bụng)